



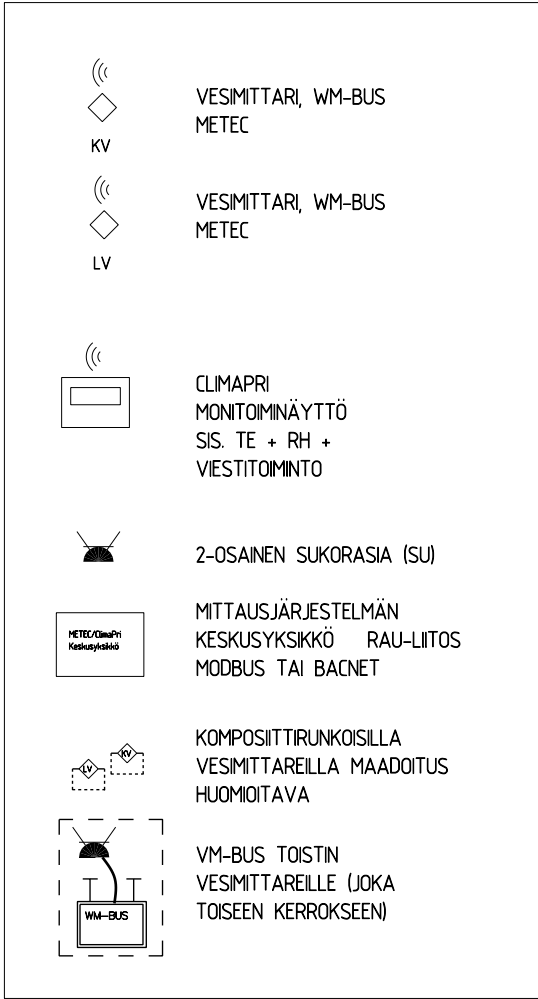

OPTIOT:ENERGIAMITTARIT, LANGATTOMAT
PALOVAROITTIMET

JÄRJESTELMÄÄN LIITETTÄVISSÄ:

SÄHKÖMITTAUS, AURINKOENERGIAMITTAUS

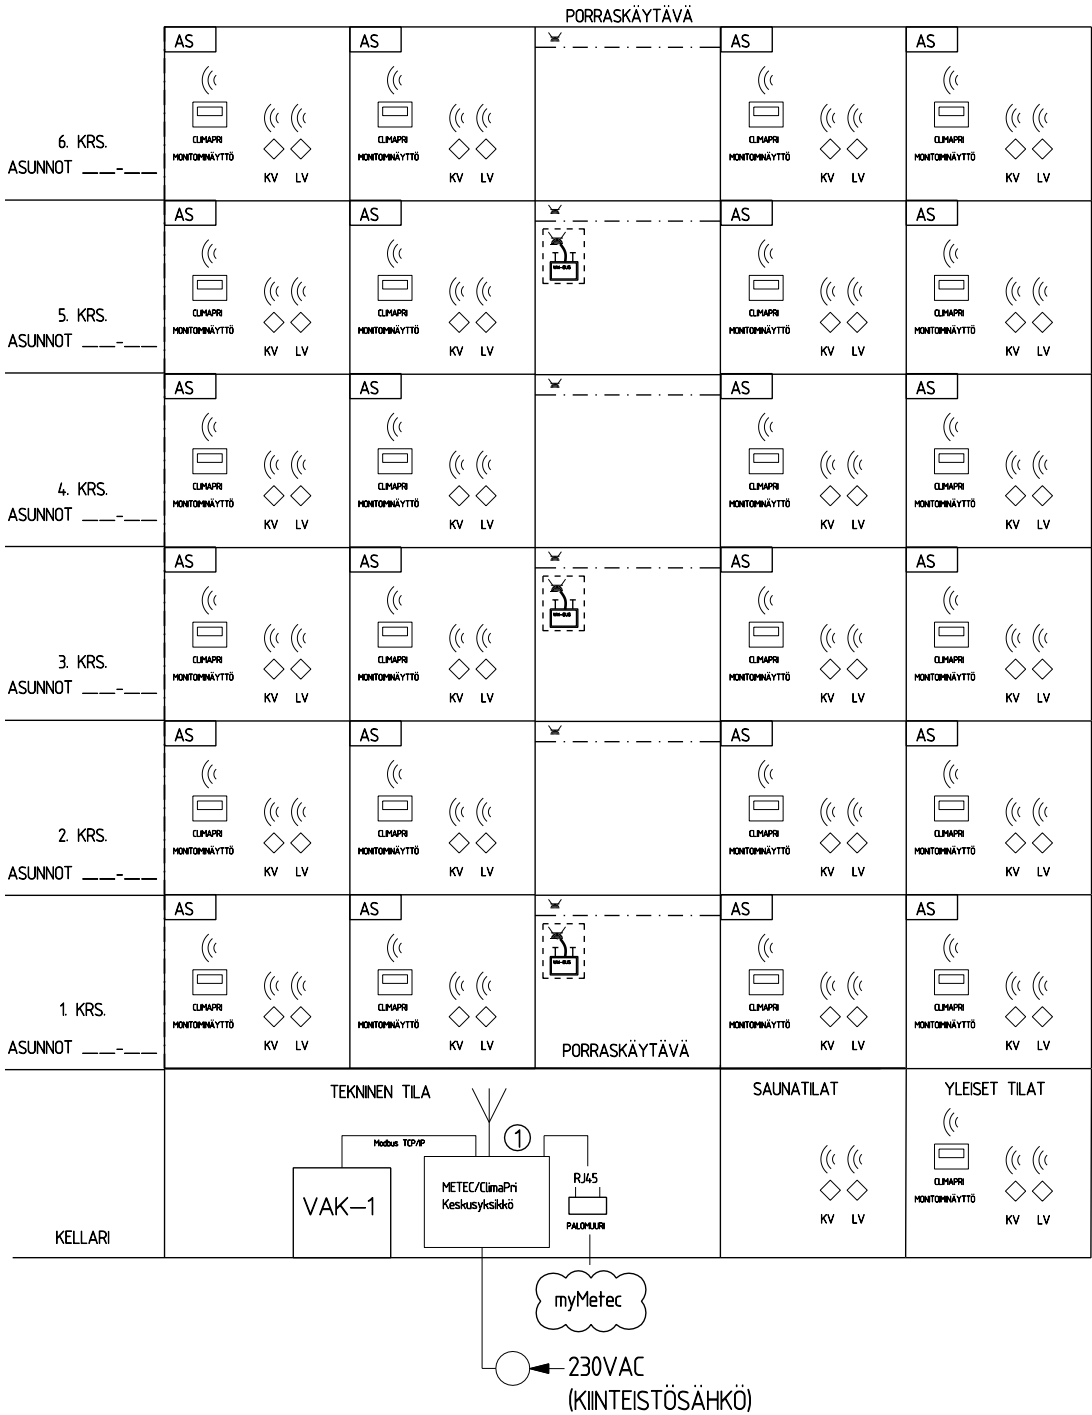

KPL	LAITE	LVI-NUMERO	TUOTETUNNUS	SELITE	HANKKII	HUOMIOT				
	KESKUSYKSIKKÖ ClimaPri 800W-C	2018802		ClimaPri LAITTEILLE JA WM-BUS LAITTEILLE	PU	KESKUSYKSKÖN MITOITUSTIEDOT CLIMAPRI				PÄIVÄYS
	MONITOIMINÄYTTÖ ClimaPri e-INK	4482920	e-INK, TE+RH, 3,6V LITIUM / 24V	ASUNNON MONITOIMINÄYTTÖ, SIS. TE JA RH	PU					NIM.
	ULTRAÄÄNI KYLMÄVESIMITTARI R250	4415649		KYLMÄVESIMITTARI (WM-BUS) DN15 Q3 2,5m3/h	PU					
	ULTRAÄÄNI LÄMMINVESIMITTARI R250	4425646		LÄMMINVESIMITTARI (WM-BUS) DN15 Q3 2,5m3/h	PU					
Vedenmittausjärjestelmän toimintaselostus -VEDENMITTAUSJÄRJESTELMÄÄN KUULUVAT LAITTEET: KESKUSYKSIKKÖ, ASUNTOKOHTAISET ASUKASNÄYTÖT, VESIMITTARIT -JÄRJESTELMÄ ON LIITETTÄVISSÄ KAIKKIIN RAKENNUSAUTOMAATIOJÄRJESTELMIIN, JOISSA ON MODBUS TCP/IP TAI BACNET YHTEENSOPIVUUS -ASUKASNÄYTÖILTÄ VOIDAAN LUKEA LÄMPÖTILA- JA KOSTEUSTIEDOT KIINTEISTÖAUTOMAATIOON, JOLLOIN LÄMPÖTILATietoja voidaan hyödyntää kohteen lämmönsäädössä ja huoneisto-olosuhteiden seurannassa.										
ClimaPri		SUUNN. PIRT.	Periaatekaavio Vedenmittausjärjestelmä				SUUNNITTELUALA, TYÖN JA PIIRUSTUKSEN N:O		MUUTOS	
PVM. 24.6.2025										
ALLEKIRJOITUS										
					LEHTI 2	LEHDISTÄ 2	TILAAJAN N:O			TUNN.